



OBERGESCHOSS ALTERNATIVE ALS BÜRO 03A - 1:100

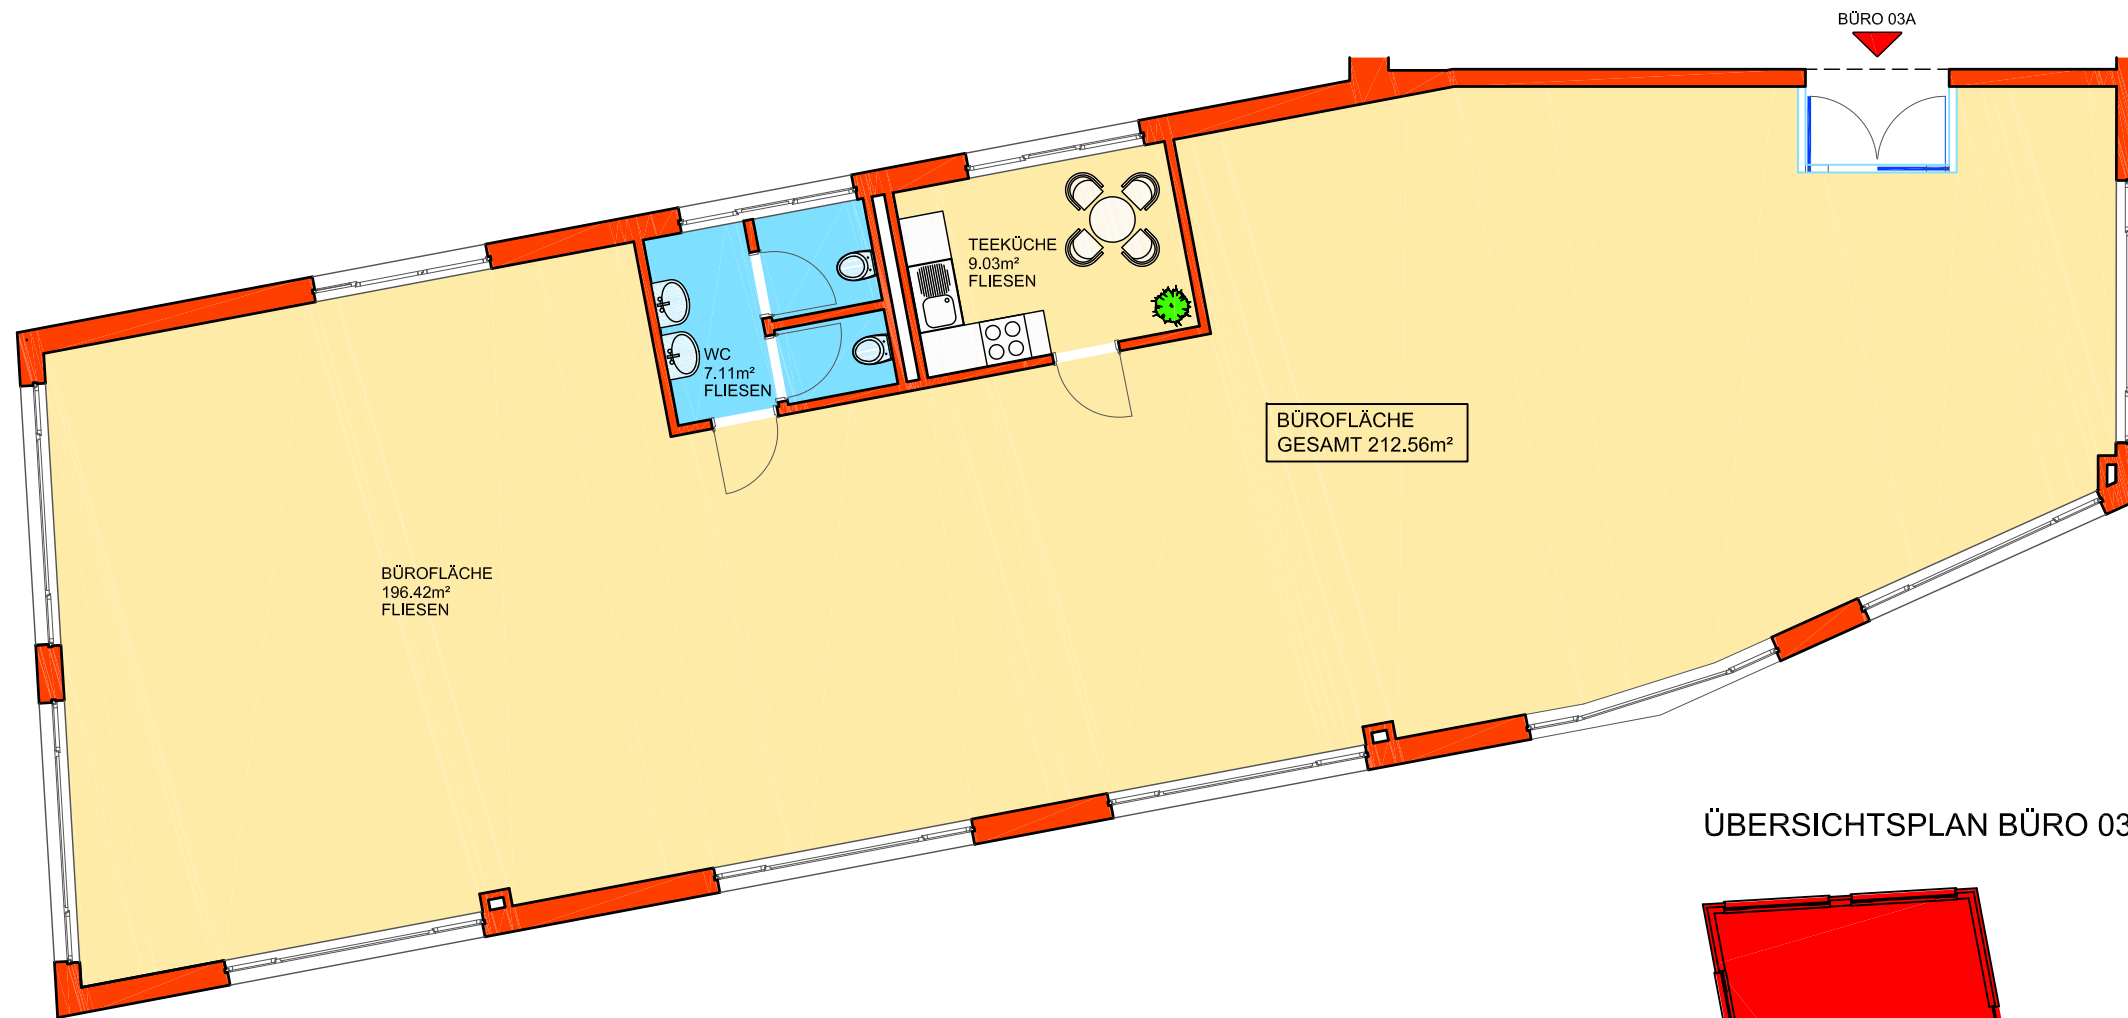

ÜBERSICHTSPLAN BÜRO 03A - 1:250

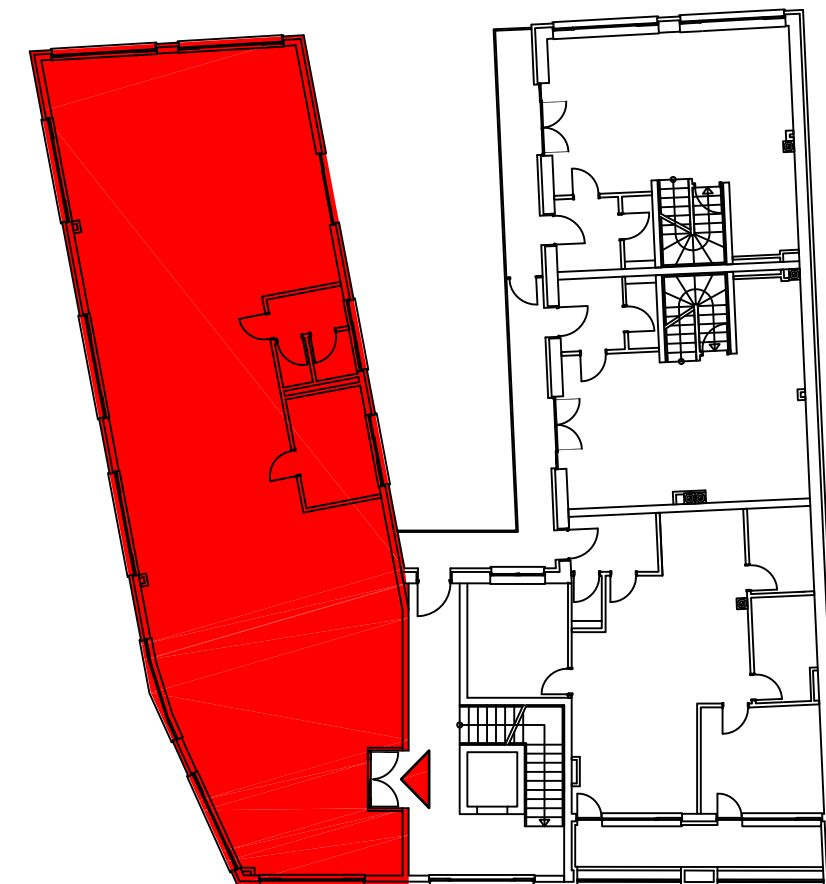

FLÄCHENAUFSTELLUNG

| | |
|---------------|----------------------|
| Bürofläche | 196.42m ² |
| Teeküche | 9.03m ² |
| Sanitäranlage | 7.11m ² |
| SUMME | 212.56m ² |
| | |
| Kellerabteil | 1.84m ² |