


BVH A-2353 Guntramsdorf
Möllersdorferstraße 3

VERKAUFSPLAN TOP 01 M 1:100

| WOHNUNG | TOP 01 |
|-----------------|---------------------|
| ZIMMER | 3 |
| TERRASSE/BALKON | 42.53m ² |
| KELLERABTEIL | 2.98m ² |
| WNFL GESAMT: | 95.16m ² |

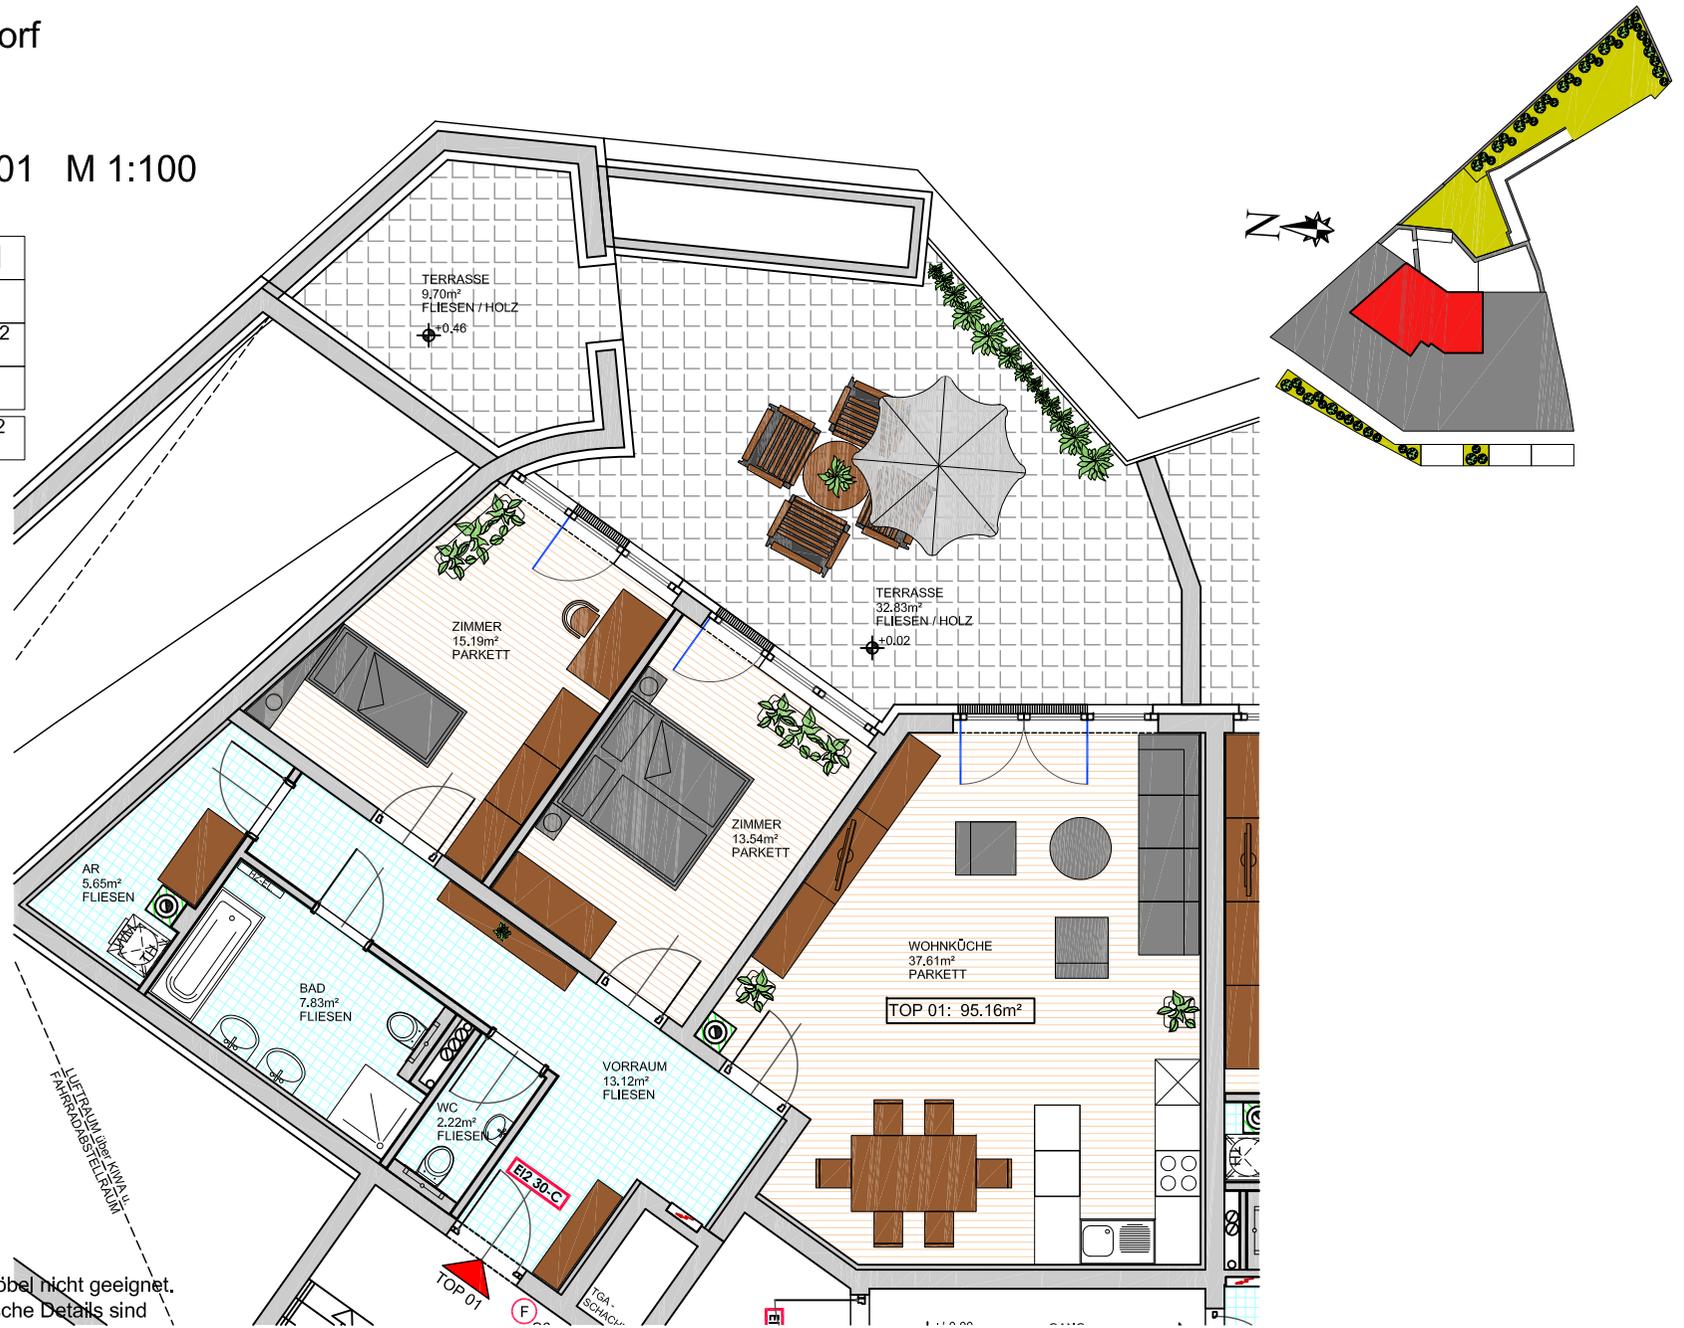

Dieser Plan ist zum Anfertigen von Einbaumöbel nicht geeignet. Statische, haustechnische und bauphysikalische Details sind nicht Planinhalt, daher kann es zu Änderungen kommen. Die Einrichtung ist nur illustrativ dargestellt und erfolgt laut Ausstattungsbeschreibung. Mass- und Flächentoleranz +/-3% Änderungen vorbehalten aufgrund behördlich. Vorgaben.

GENERALPLANUNG

SIGMA PLUS

Sigma Plus Projektentwicklungs GmbH
A-2500 Baden, Rathausgasse 8/3, TEL. 02252/256 554, FAX -20
www.sp-sigmaplus.com

SIGMA+

office@sp-sigmaplus.com