
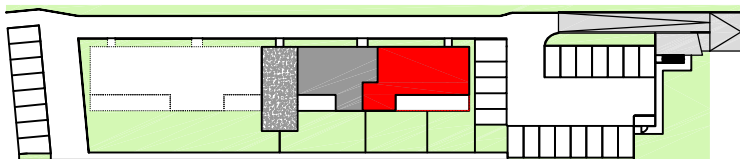


**GRUNDRISS TOP 1/5
 Dachgeschoß (2.Stock)**

Masstab 1:75
 Stand 21.08.2018

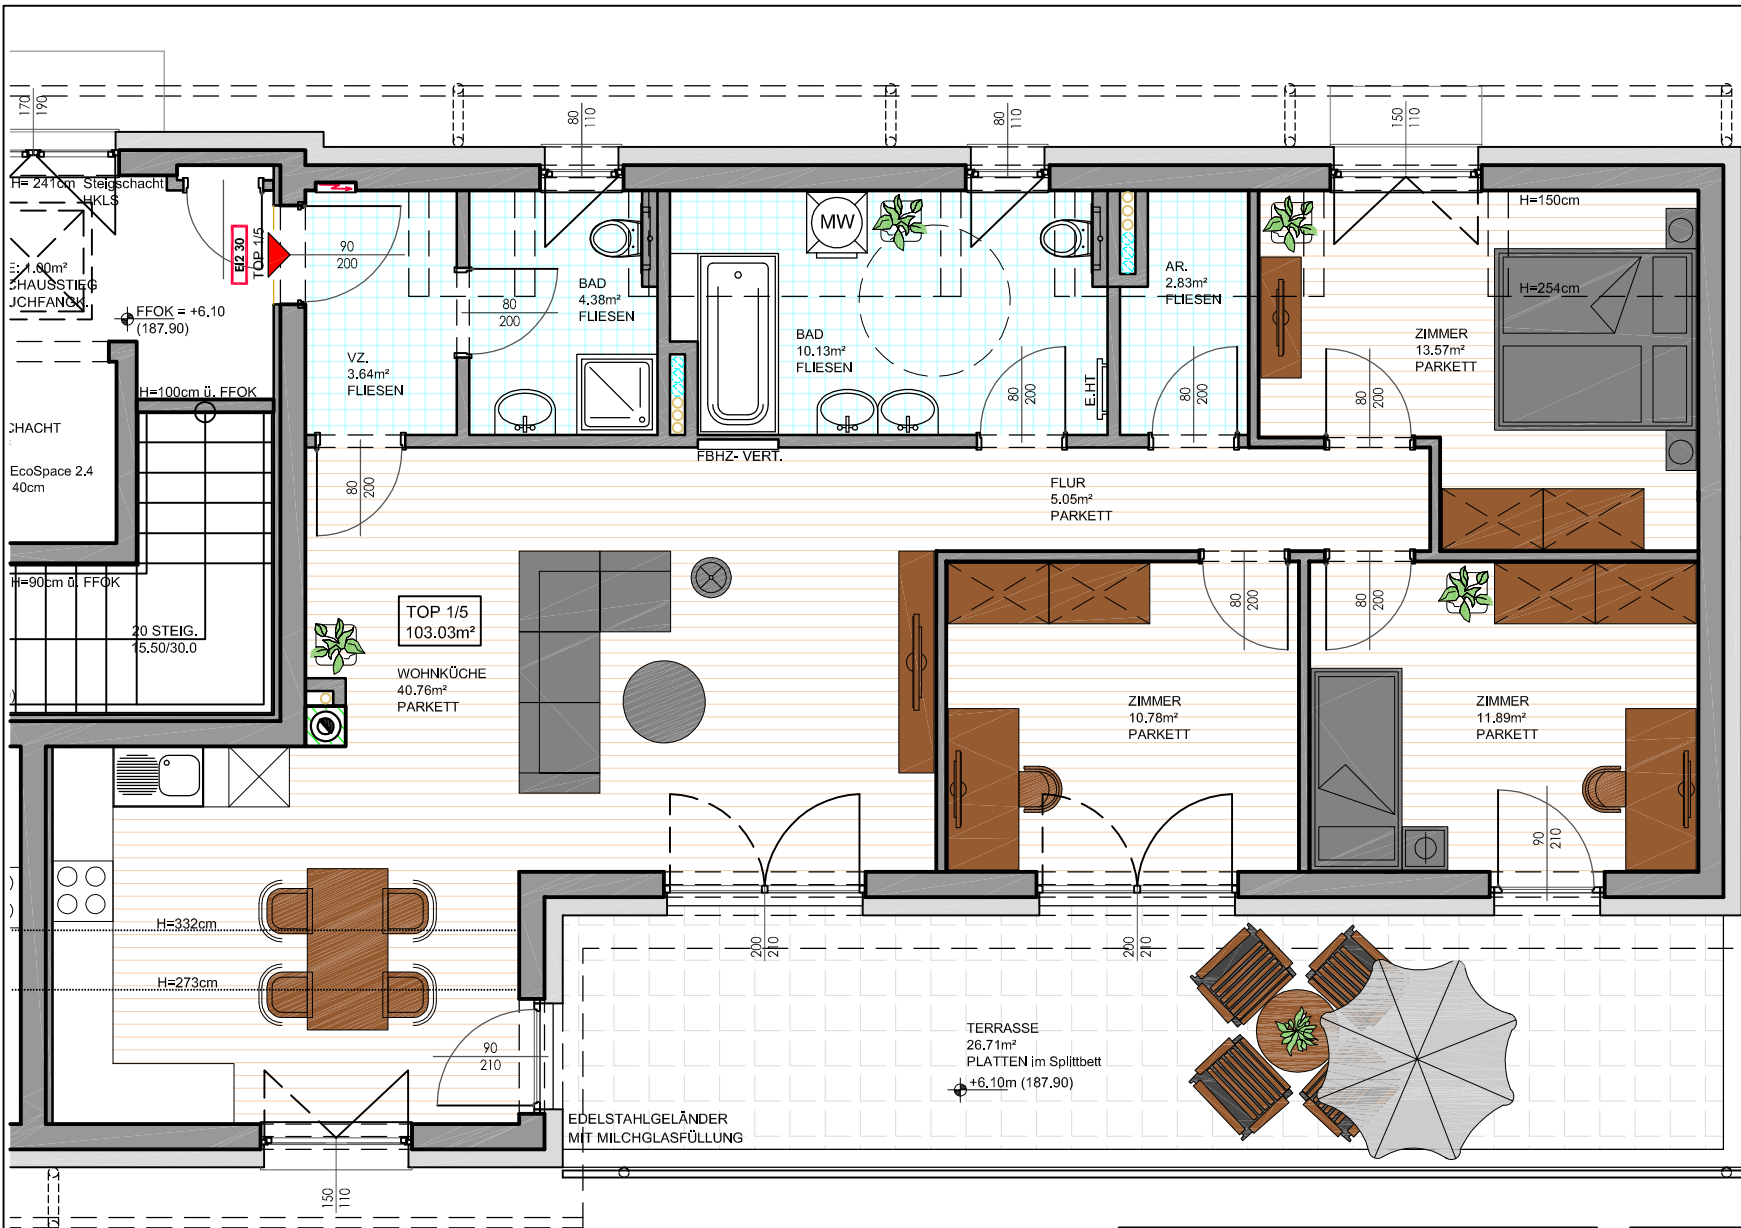

Dieser Plan ist zum Anfertigen von Einbaumöbel nicht geeignet. Statische, haustechnische und bauphysikalische Details sind nicht Planinhalt, daher kann es zu Änderungen kommen. Die Einrichtung ist nur illustrativ dargestellt und erfolgt laut Ausstattungsbeschreibung. Mass- und Flächentoleranz ± 3,00 % Änderungen vorbehalten aufgrund behördlicher u. od. techn. Vorgaben.

WOHNUNG	TOP 1/5
ZIMMER:	4
TERRASSE / BALKON:	26.71m²
KELLERABTEIL:	1.58m²
WNFL GESAMT:	103.03m²